



DETAIL - alternativní přístupová trasa do lokality - vždy po dohodě se stavbou

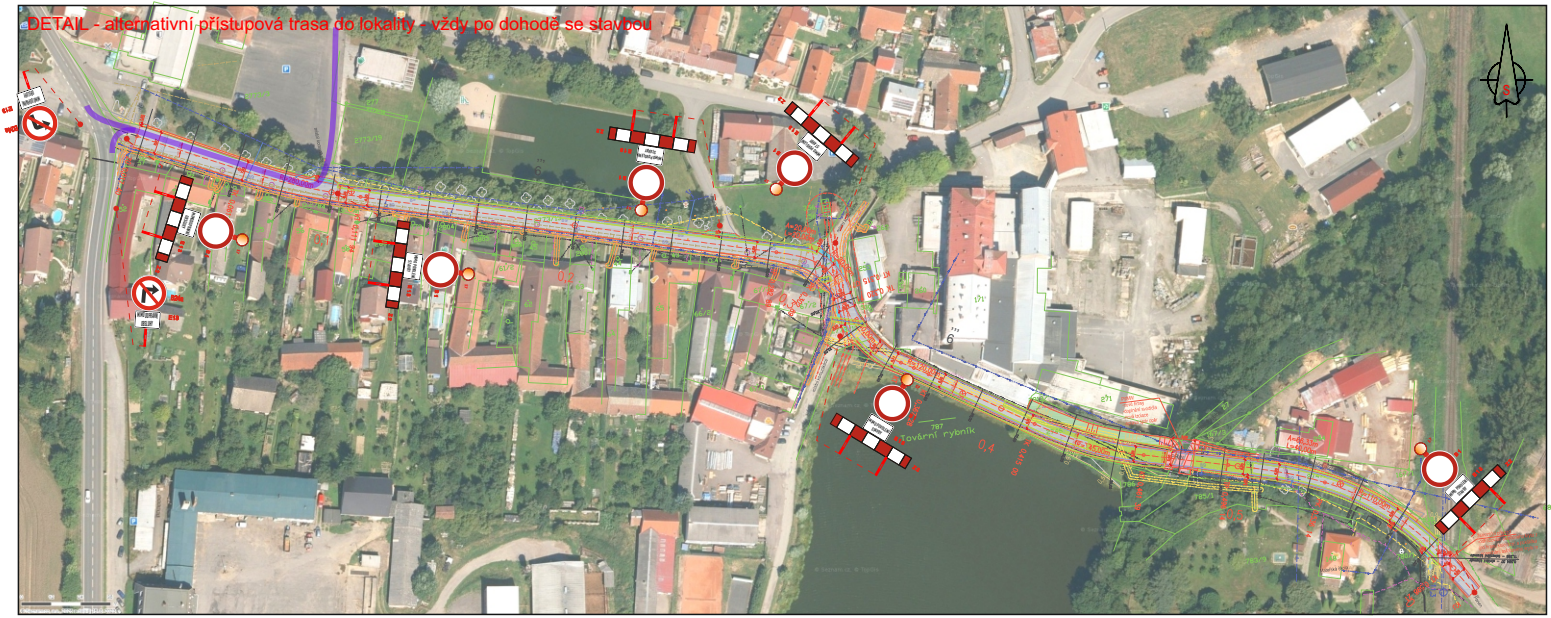


DETAIL - posuvná pracovní místa



PRACOVNÍ MÍSTO: práce na i mimo komunikaci (Stroje na komunikaci)

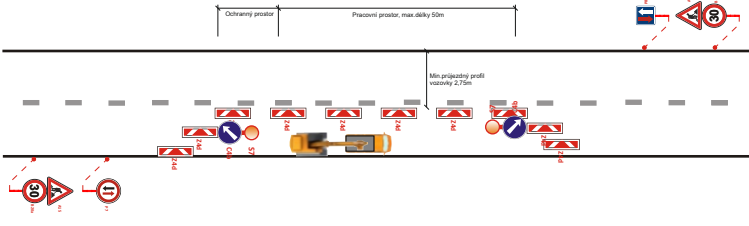

PRACOVNÍ MÍSTO: práce mimo komunikaci (Stroje mimo komunikaci)

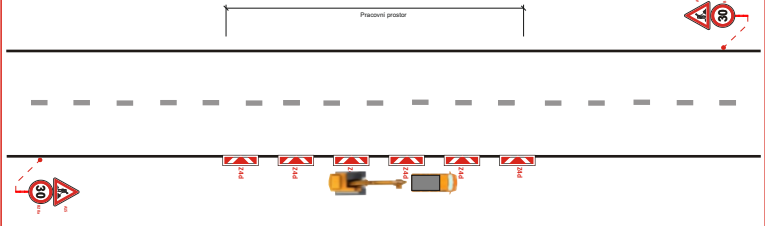

LEGENDA:

-  - TRVALÉ SVISLÉ DOPRAVNÍ ZNAČENÍ
-  - PŘECHODNÉ SVISLÉ DOPRAVNÍ ZNAČENÍ
-  - TRVALÉ SVISLÉ DOPRAVNÍ ZNAČENÍ DOČASNĚ ZNEPLATNĚNÉ
-  - úsek prací - uzavírky

POZNÁMKA:

- Umístění přechodného dopravního značení dle TP 6.66 (Zásady pro označování pracovních míst na pozemních komunikacích)
- Stávající dopravní značení v rozporu s přechodnou úpravou provozu bude zneplatněno škrtnutím nebo zakryto.

VYPRACOVAL	Kašpar Vojtěch	
TERMÍN	od 1.6. až 29.9.2025	
KRAJ: Vysočina	OKRES: Jihlava	KÚ: Hodice
STAVBA:		
Hodice - průtah		
DIO - situace uzavírky sil. III/4069 - situace přístupové trasy lokality		
DIO - situace uzavírky sil. III/4069 - situace pracovních míst - dokončovací práce		
NÁZEV VÝKRESU:		
SITUACE PŘECHODNÉHO DOPRAVNÍHO ZNAČENÍ		



DATUM 5/2025

FORMÁT A4

Značky Vysočina s.r.o.
Bezděkov 12, 589 01 Třešť
IČ: 015 26 588
DIČ: 015 26 588